


本要求水準書添付資料-4「ユーティリティ取り合い点等」

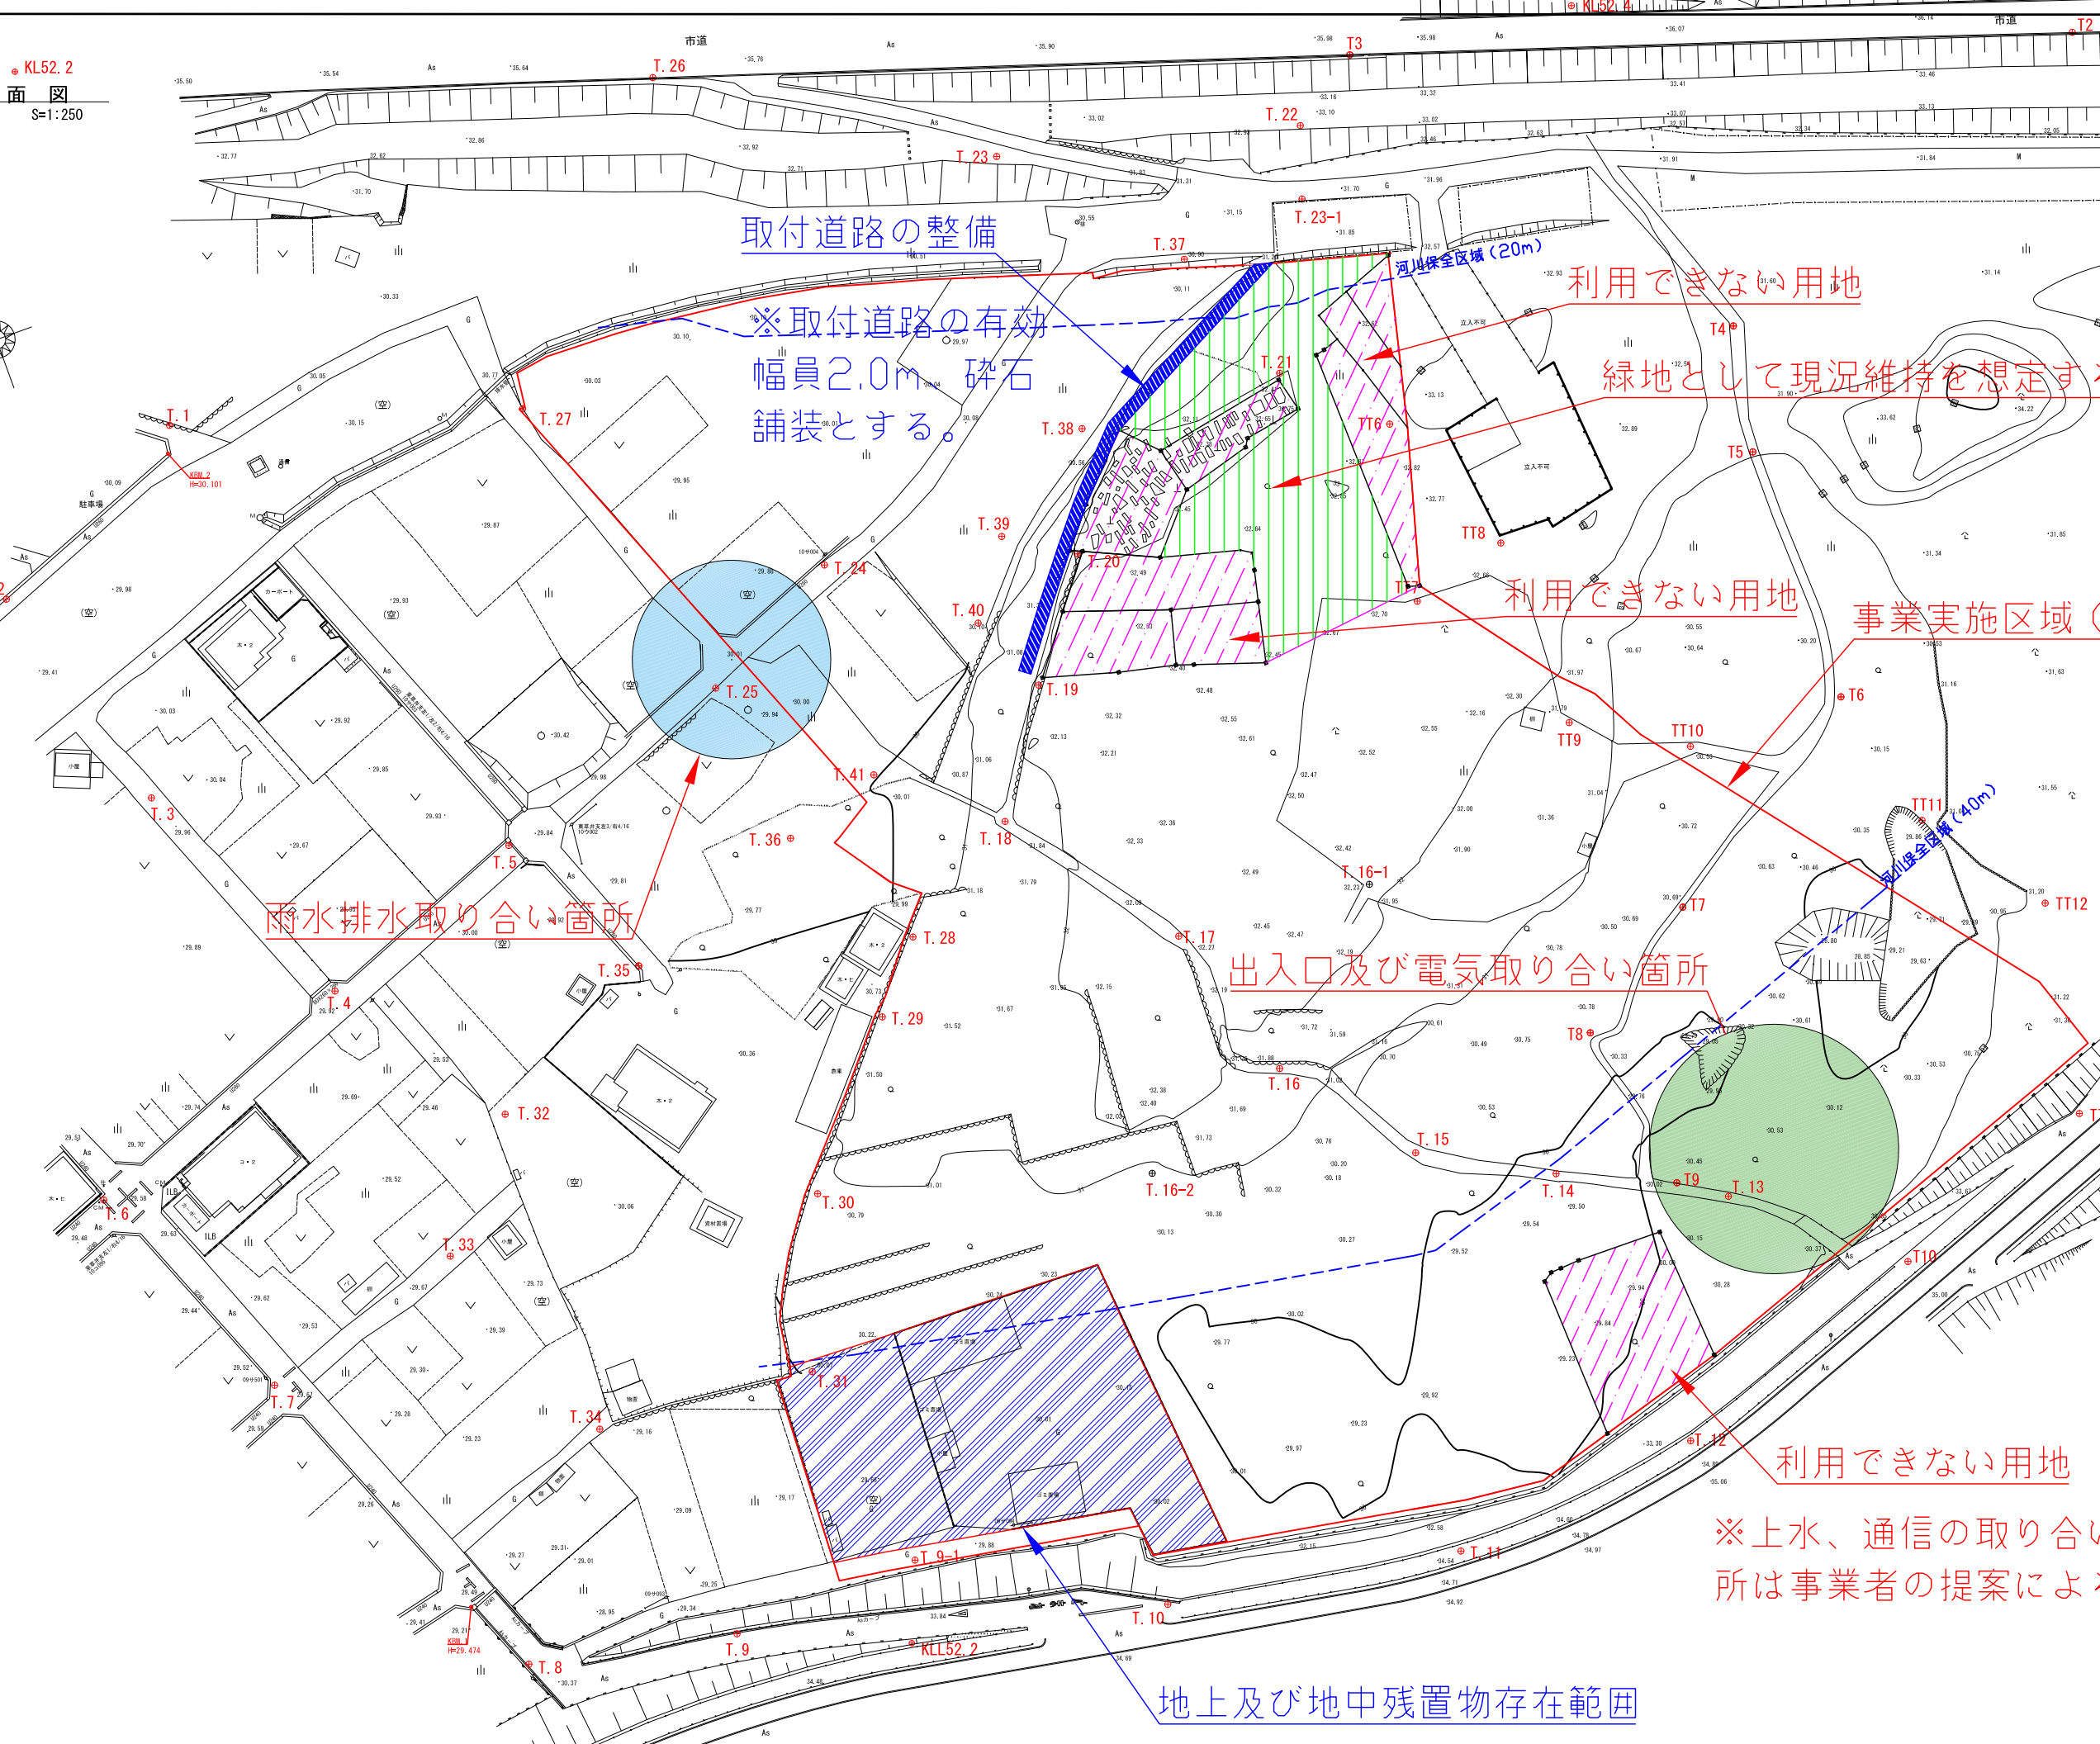

取付道路の整備

※取付道路の有効幅員2.0m 砕石舗装とする。

利用できない用地

緑地として現況維持を想定するエリア

利用できない用地

事業実施区域 (敷地境界)

雨水排水取り合い箇所

出入口及び電気取り合い箇所

利用できない用地

※上水、通信の取り合い箇所は事業者の提案による。

地上及び地中残置物存在範囲

ユーティリティ取り合い点等

工事名	測量調査業務委託
図面名	平面図
年月日	平成31年 2月
尺 寸	S=1:250 図面番号 1/1
会社名	中部建設株式会社
業務内容	測量北部環境組合