


本要求水準書添付資料-1 「事業実施区域平面図」

KL52.2  
 平面図  
 S=1:250

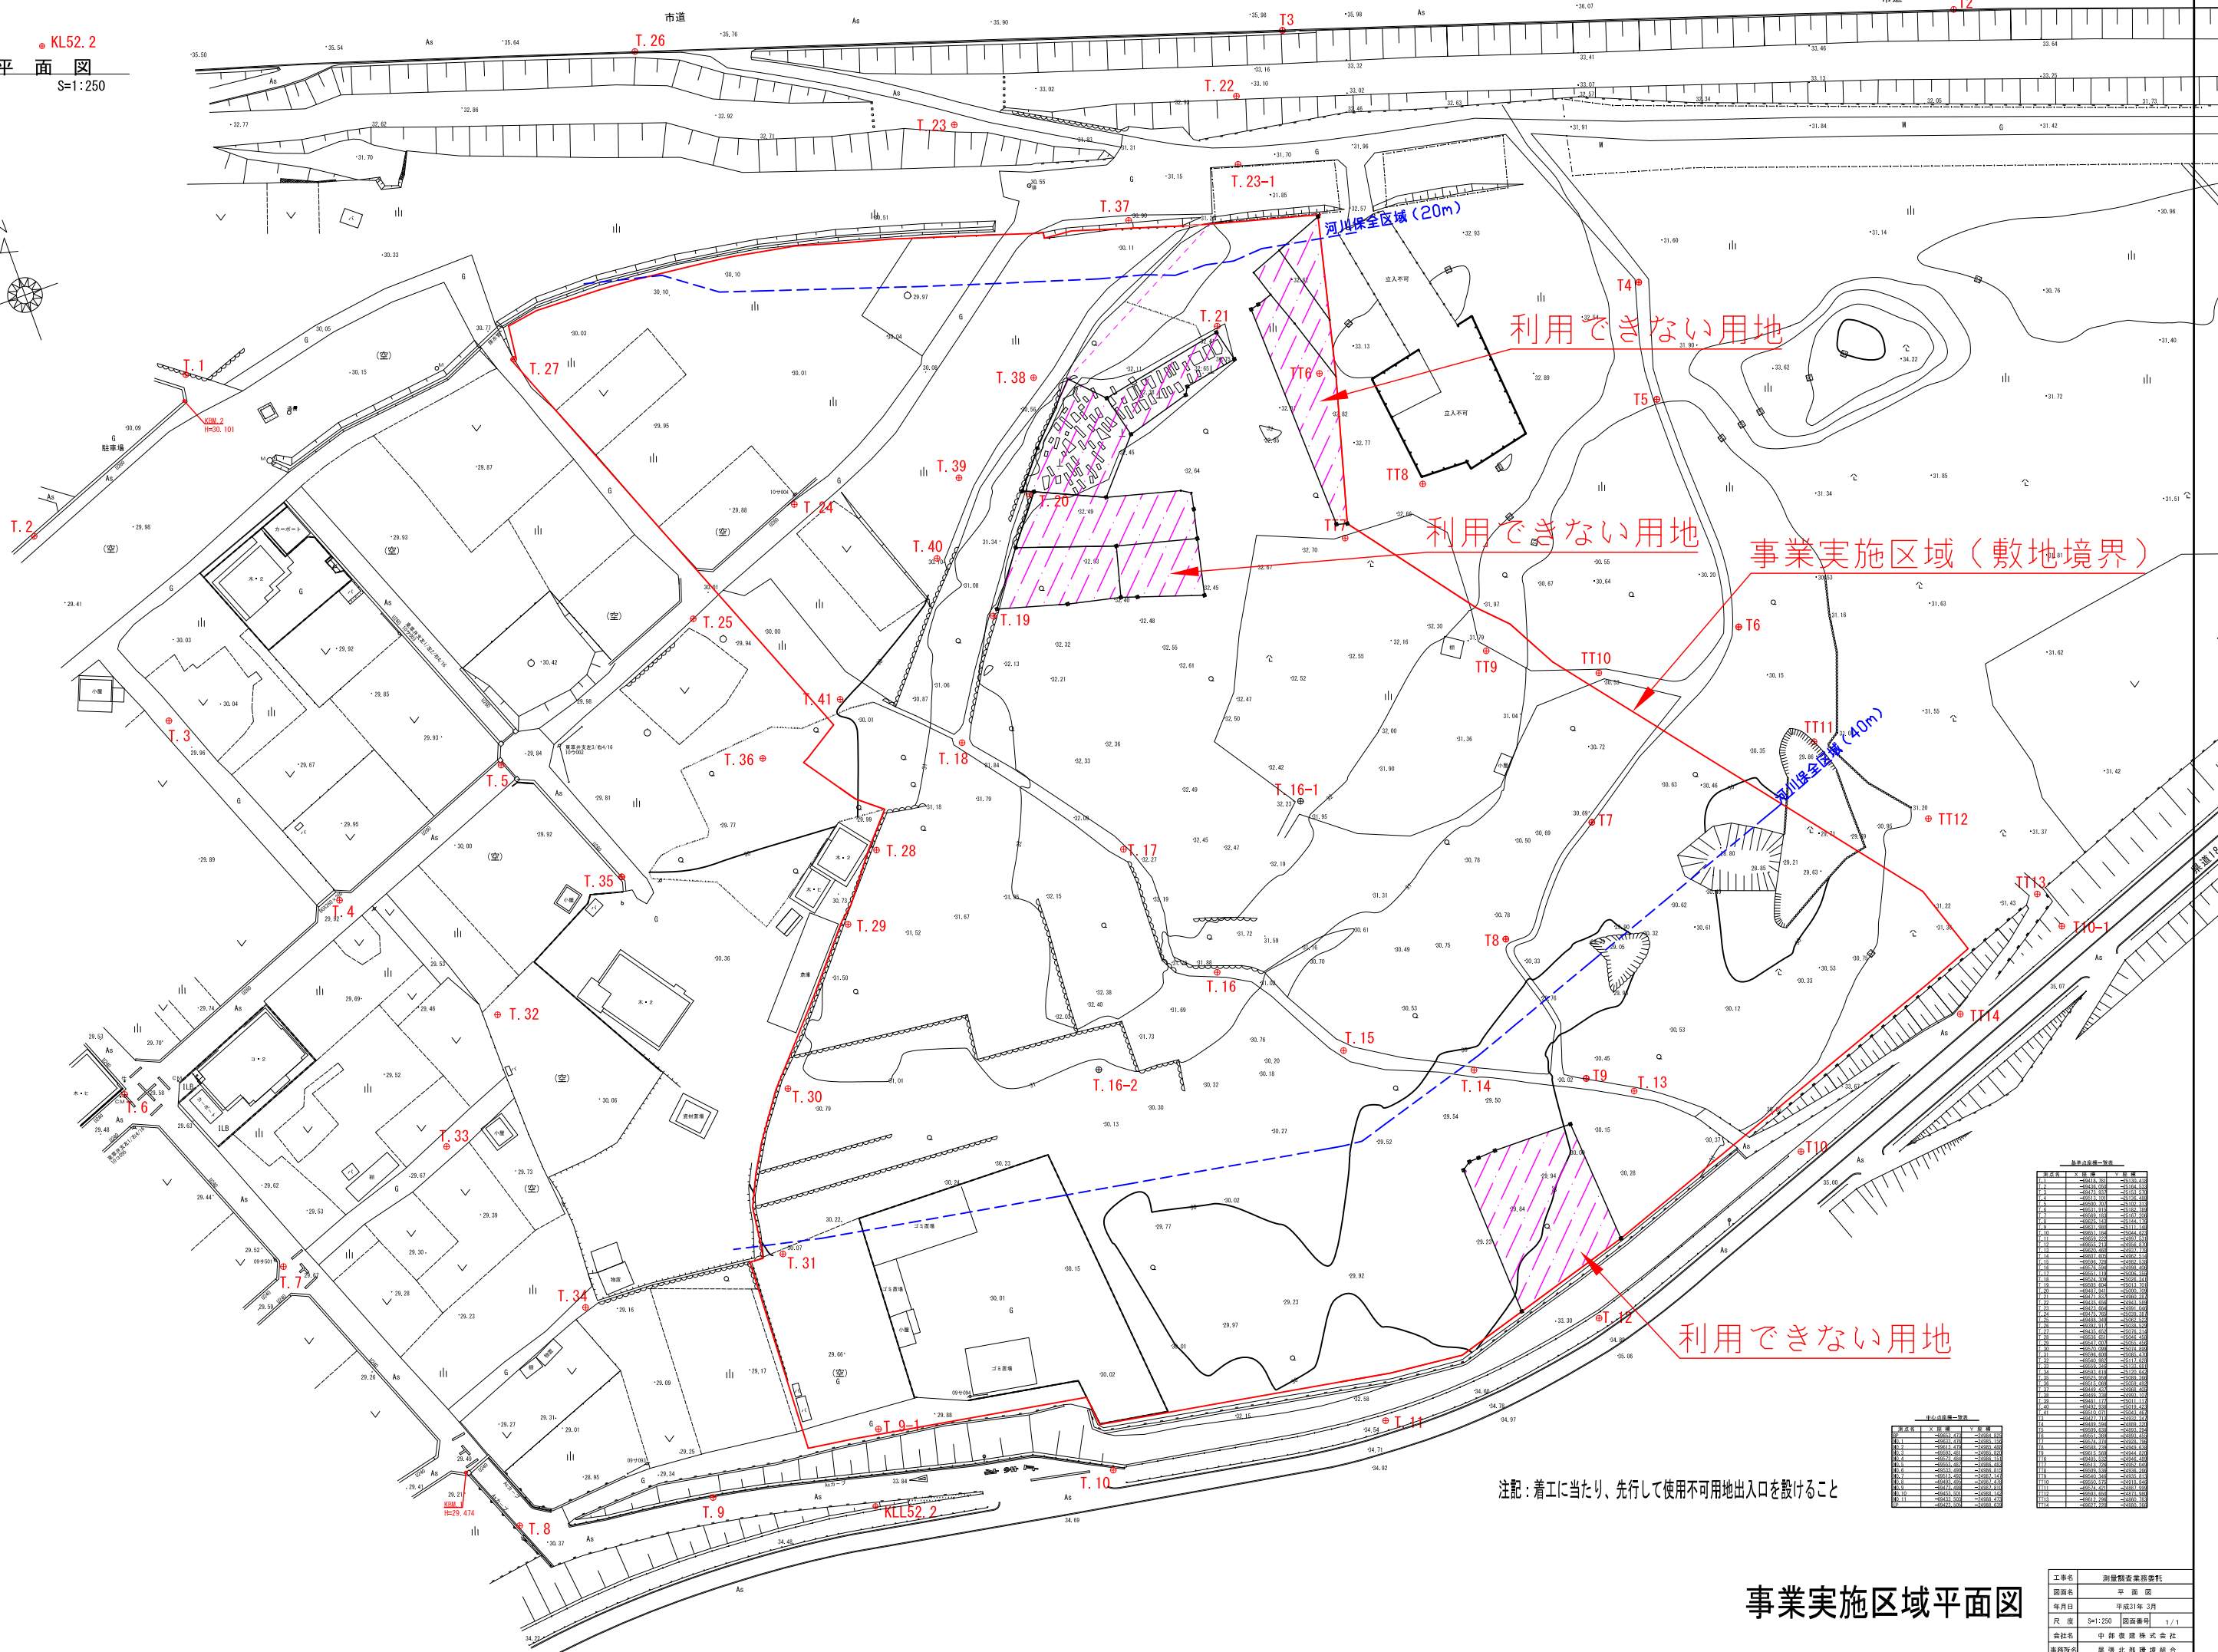

注記：着工に当たり、先行して使用不可用地出入口を設けること


事業実施区域平面図

