

本要求水準書添付資料-4「ユーティリティ取り合い点等」



※雨水排水は、敷地外下流の必要区間まで側溝の新設、改修等を行うこと。

雨水排水取り合い箇所

取付道路の整備


※取付道路の有効幅員2.0m 砕石舗装とする。

出入口及び電気取り合い箇所

※上水、通信の取り合い箇所は事業者の提案による。

地上及び地中残置物存在範囲

事業実施区域（敷地境界）

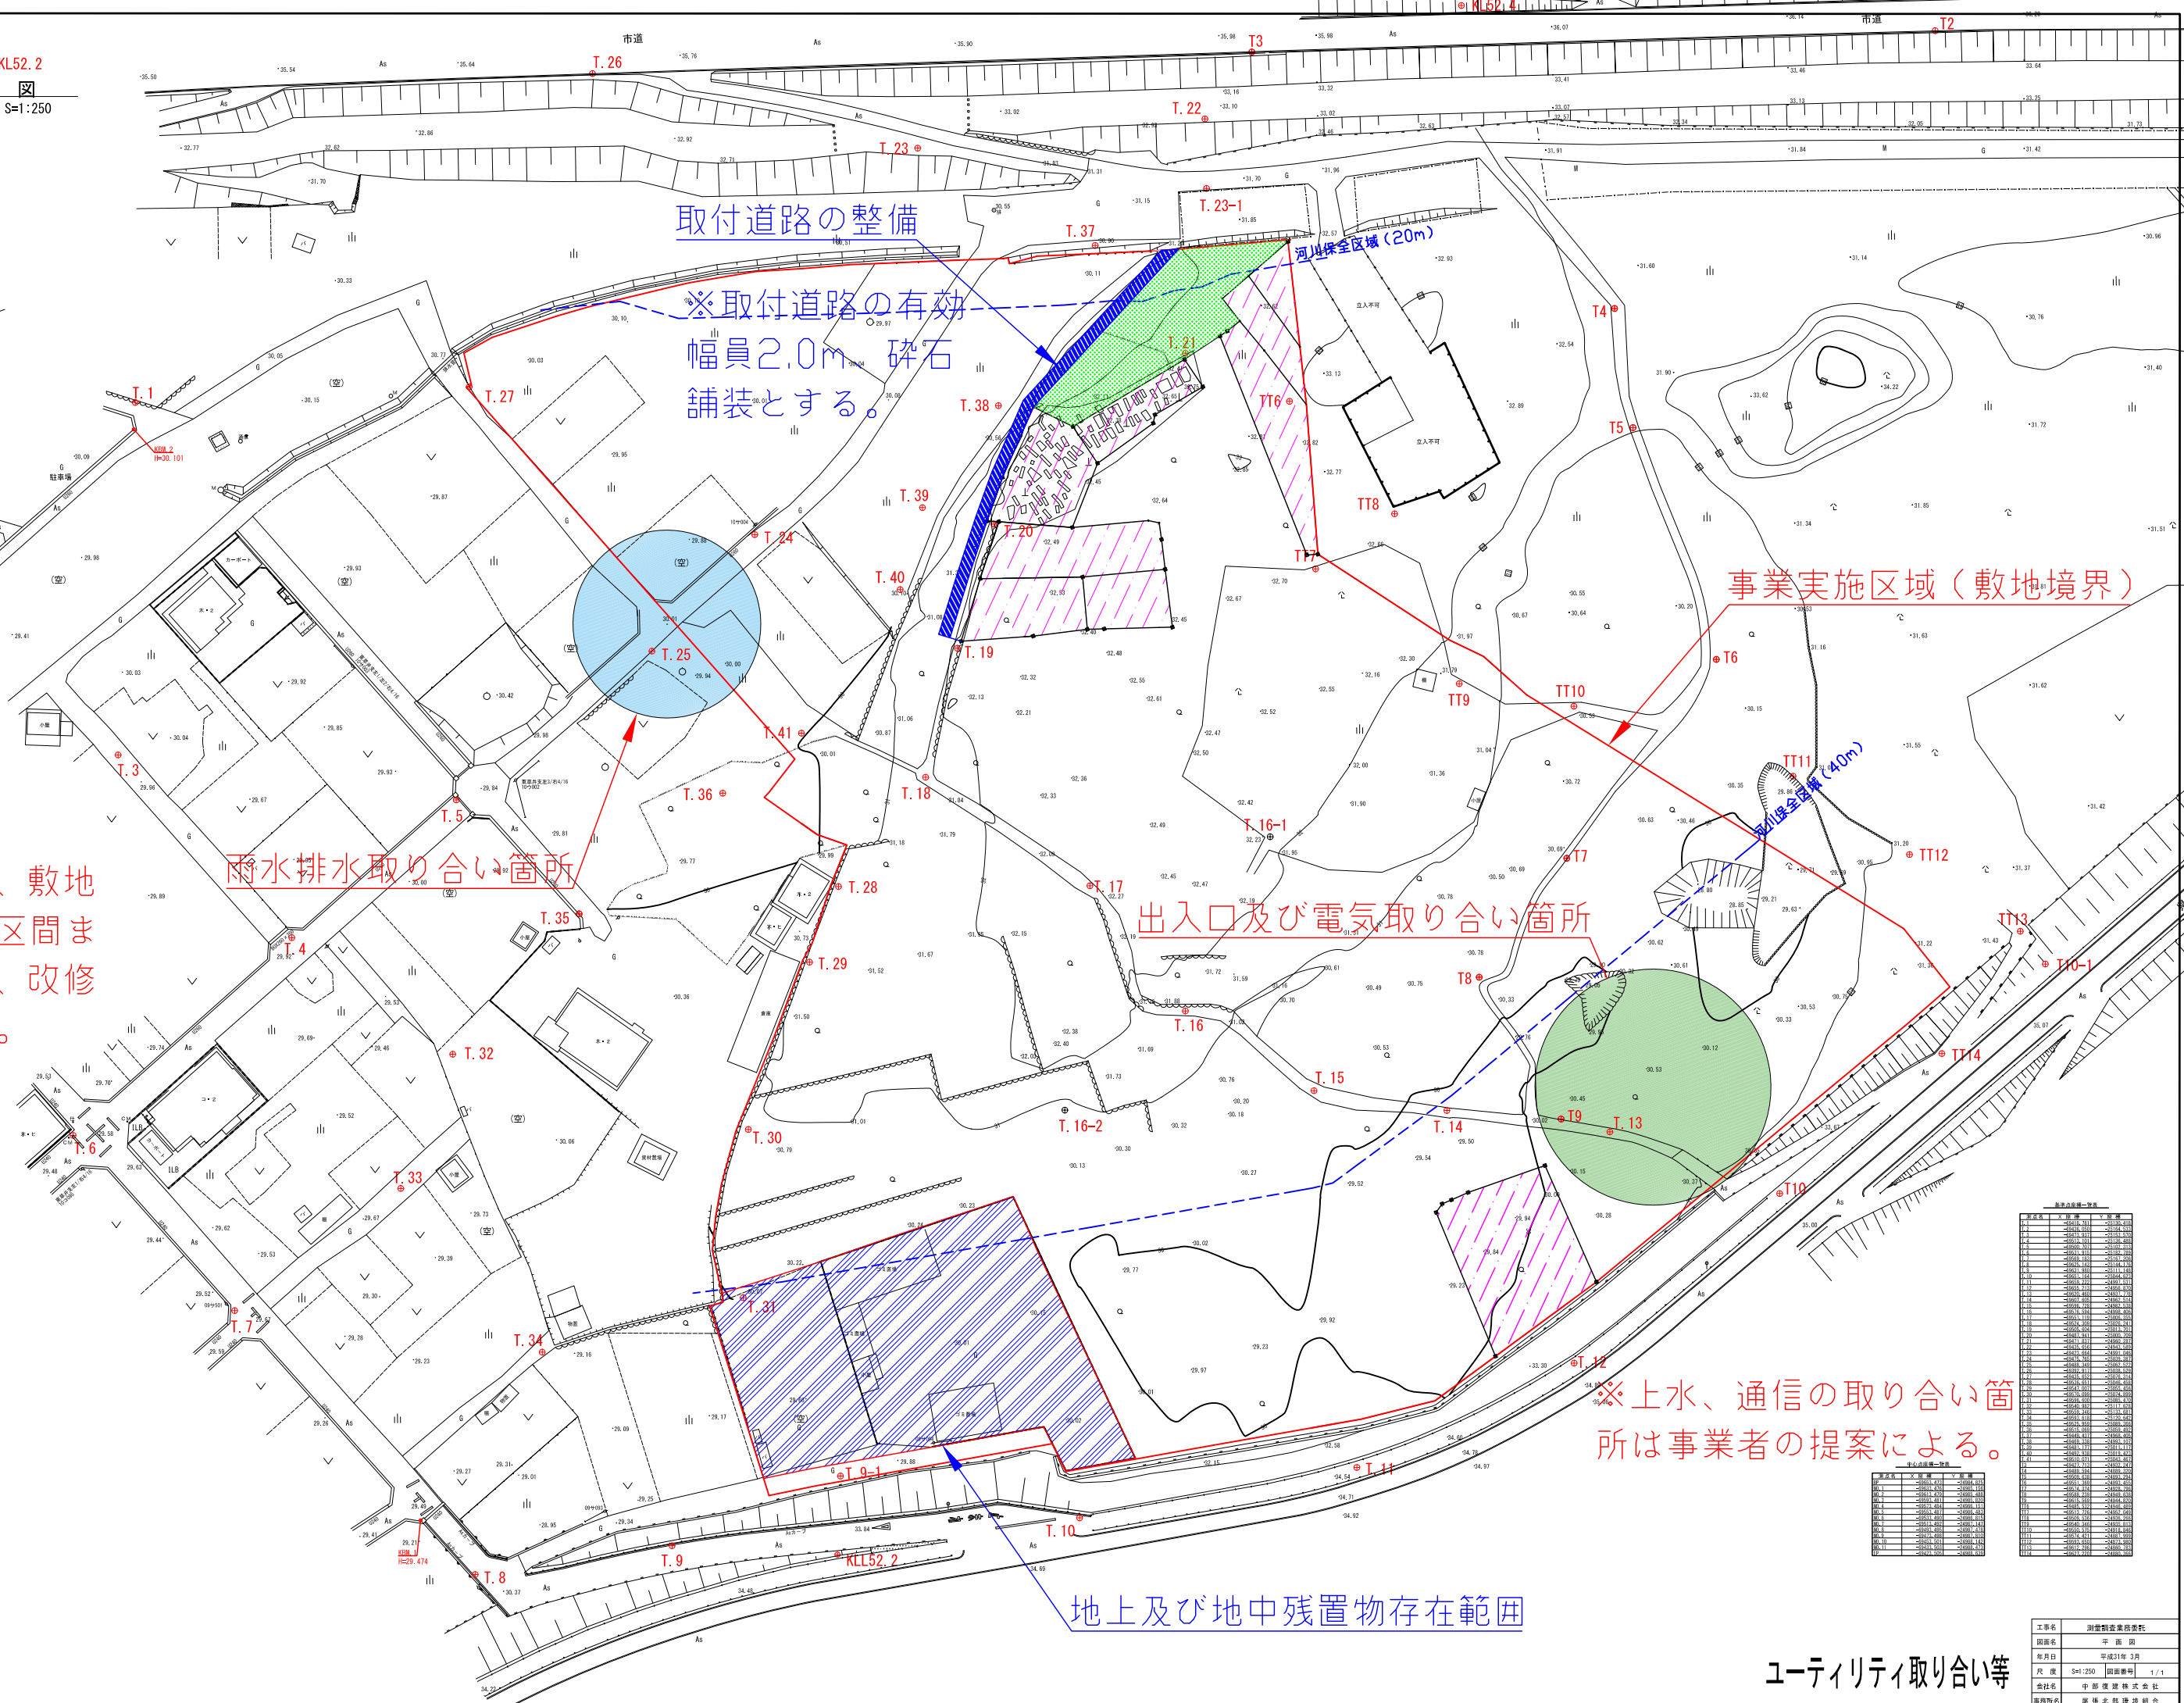

中心点座標一覧表

中心点番号	X座標	Y座標


