


本要求水準書添付資料-1 「事業実施区域平面図」

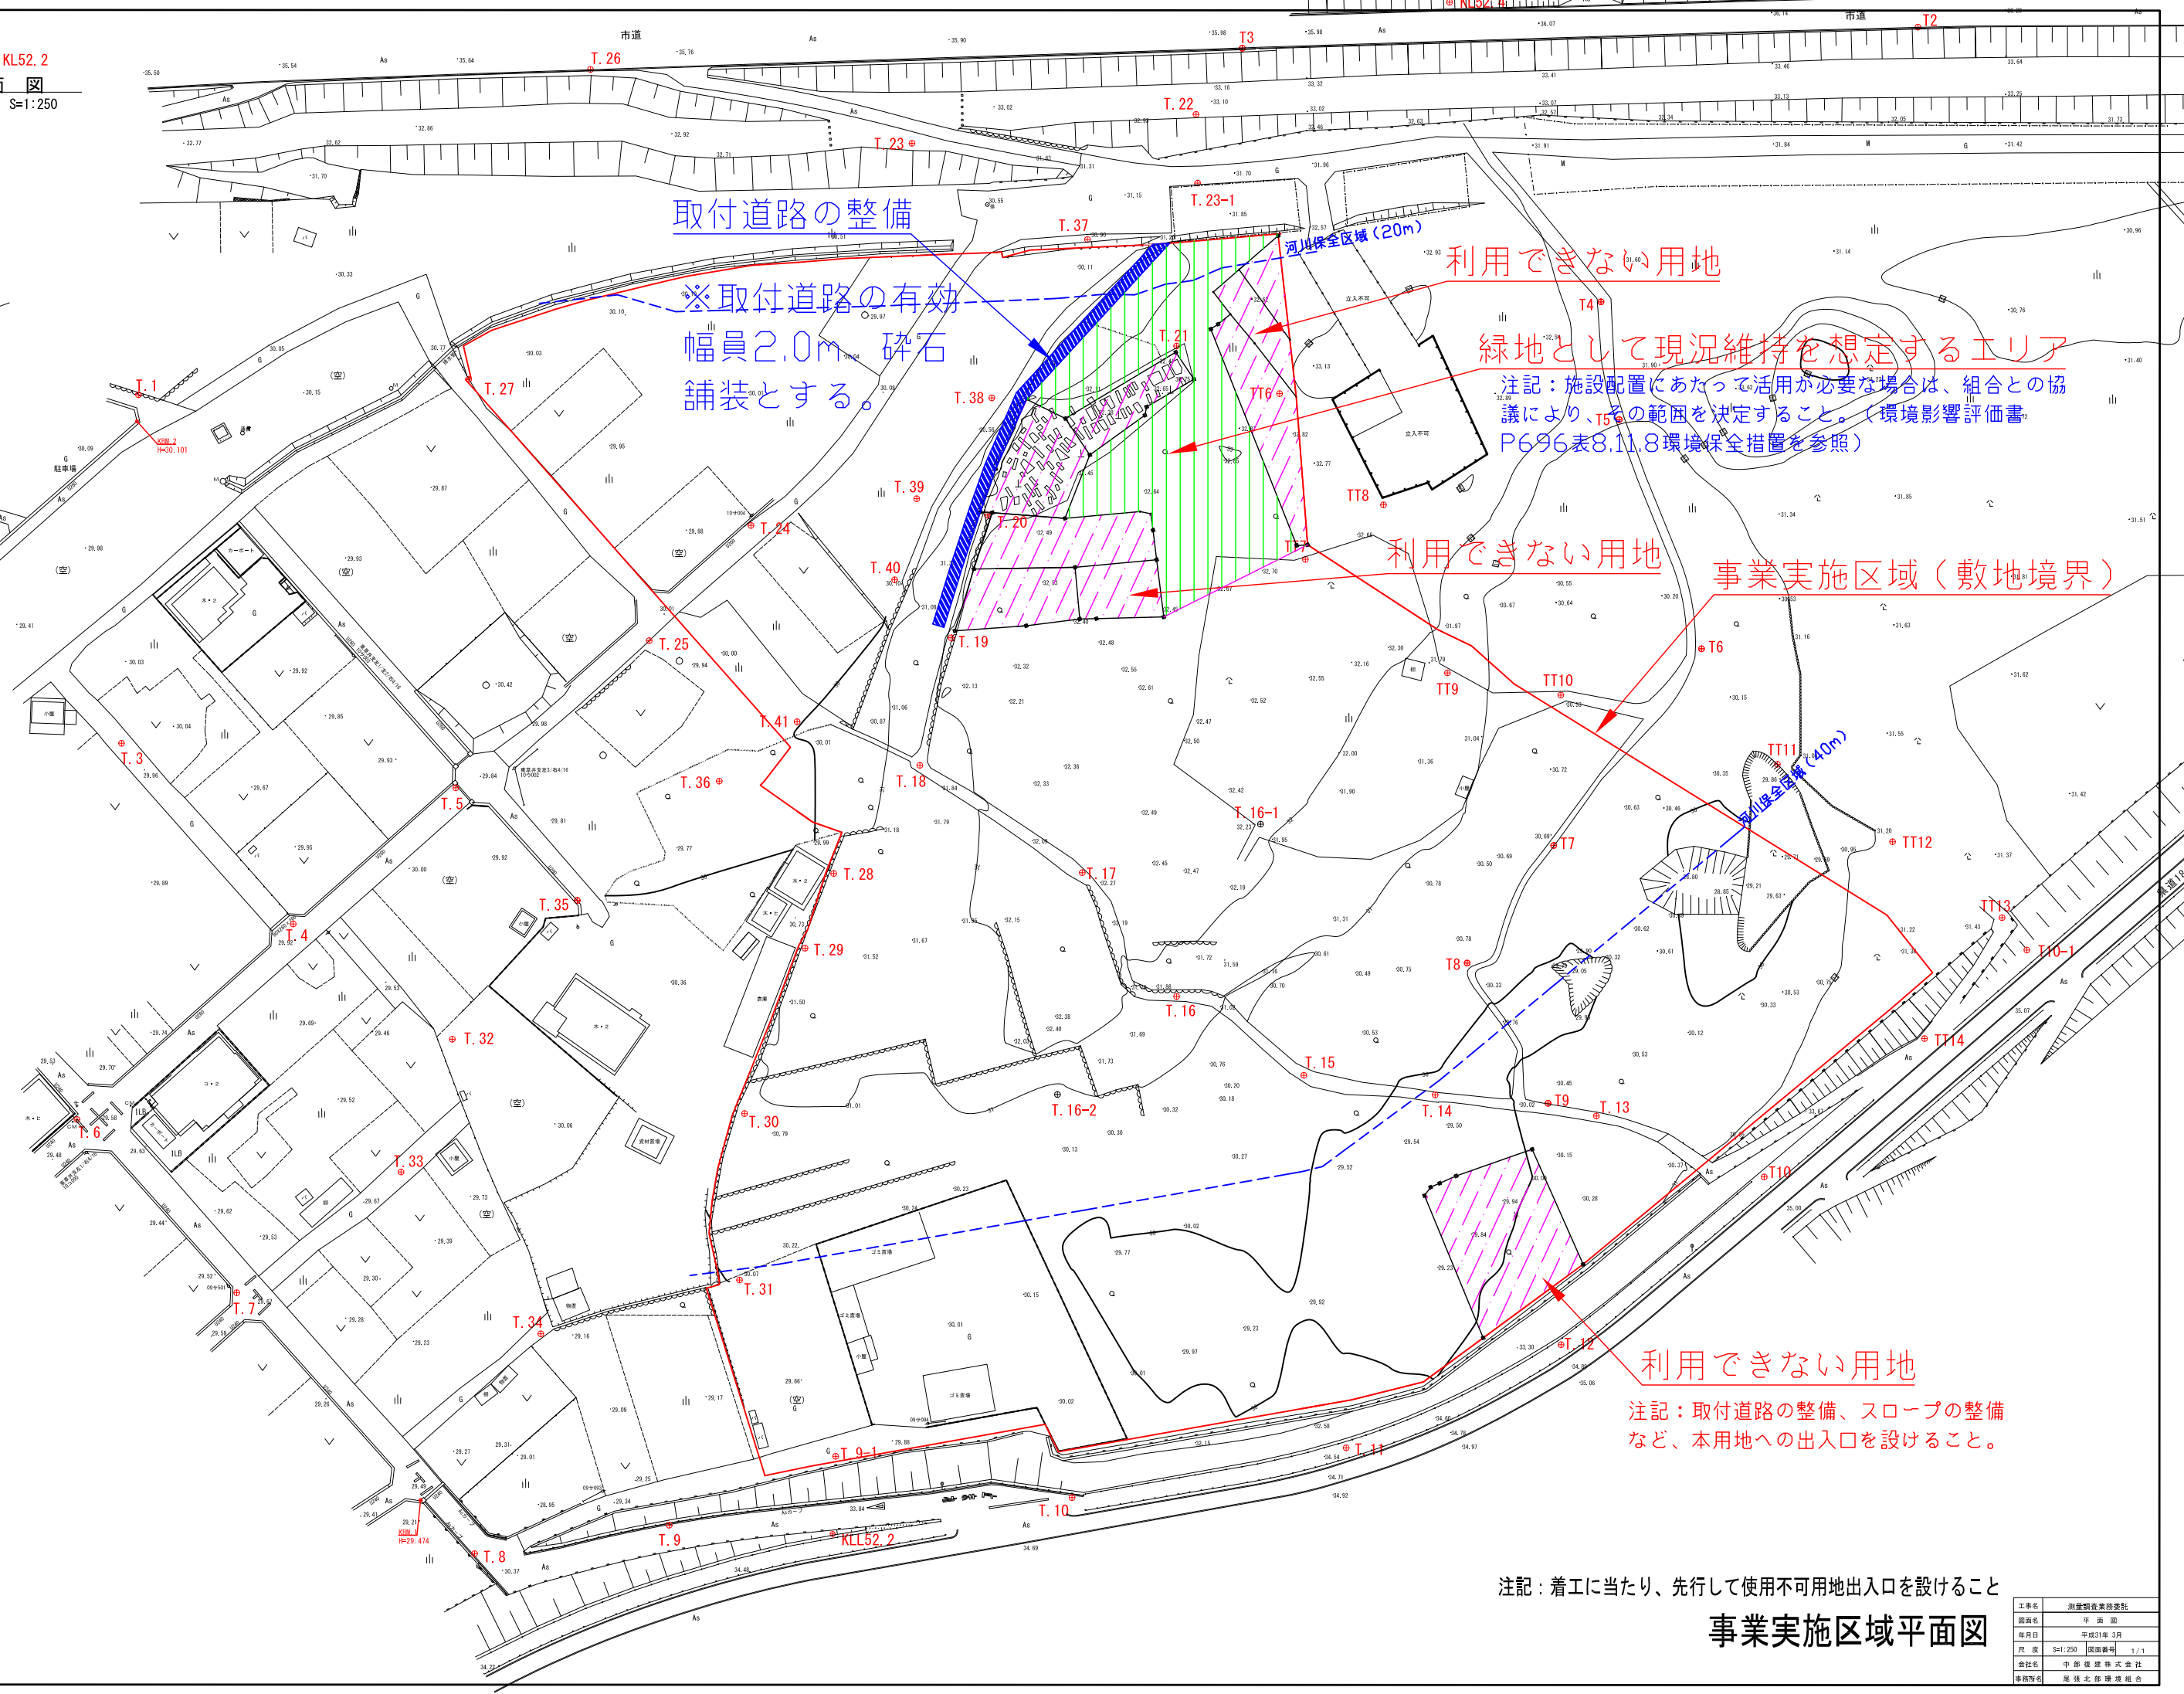

取付道路の整備

※取付道路の有効幅員2.0m 砕石舗装とする。

利用できない用地

緑地として現況維持を想定するエリア

注記：施設配置にあたって活用が必要な場合は、組合との協議により、T5の範囲を決定すること。（環境影響評価書 P696表8.11.8環境保全措置を参照）

利用できない用地

事業実施区域 (敷地境界)

利用できない用地

注記：取付道路の整備、スロープの整備など、本用地への出入口を設けること。

注記：着工に当たり、先行して使用不可用地出入口を設けること

事業実施区域平面図

工事名	別荘開発事業
図面名	平面図
年月日	平成31年 2月
尺 寸	S=1:250 図面番号 1/1
会社名	中部建設株式会社
建設所	尾張北部環境組合