


本要求水準書添付資料-8「愛知県道浅井犬山線拡幅工事参考図」

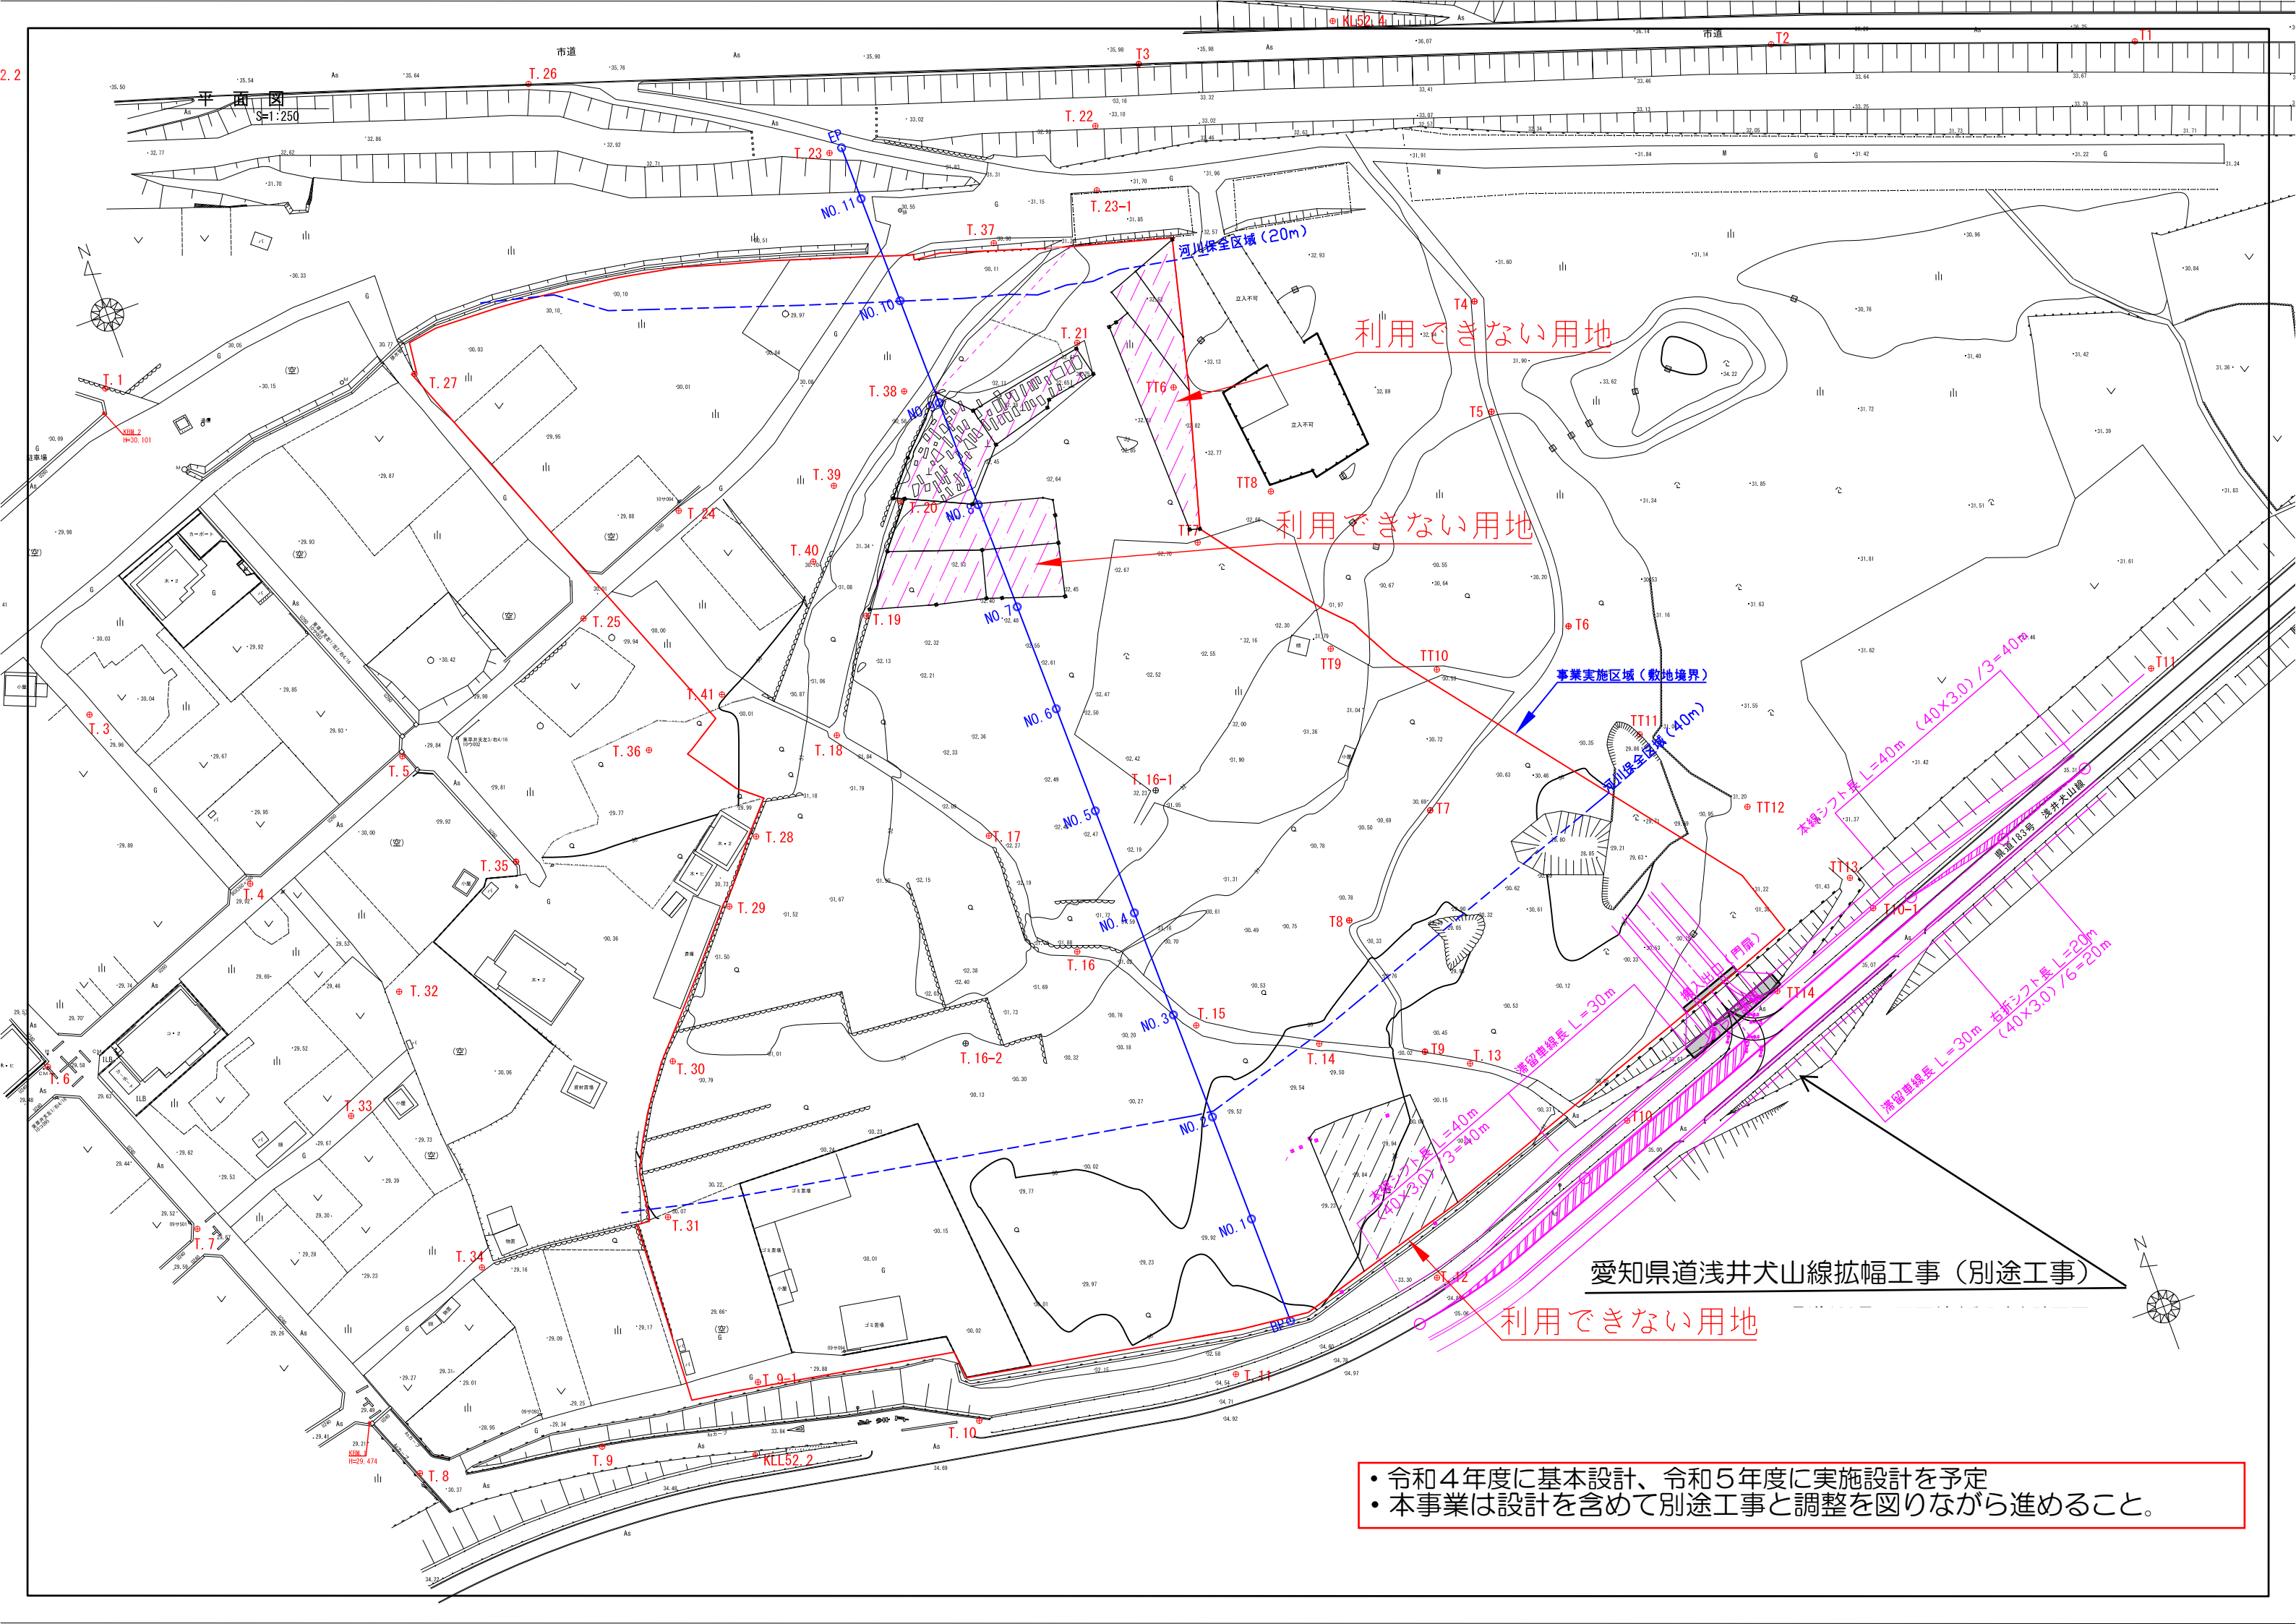

利用できない用地

利用できない用地

利用できない用地

愛知県道浅井犬山線拡幅工事（別途工事）

- 令和4年度に基本設計、令和5年度に実施設計を予定
- 本事業は設計を含めて別途工事と調整を図りながら進めること。